

ΕΦΗΜΕΡΙΣ ΤΗΣ ΚΥΒΕΡΝΗΣΕΩΣ
ΤΗΣ ΕΛΛΗΝΙΚΗΣ ΔΗΜΟΚΡΑΤΙΑΣ

ΑΘΗΝΑ 31 ΔΕΚΕΜΒΡΙΟΥ 1986	ΤΕΥΧΟΣ ΤΕΤΑΡΤΟ	ΑΡΙΘΜΟΣ ΦΥΛΛΟΥ 1277

ΠΕΡΙΕΧΟΜΕΝΑ

ΠΟΛΕΟΔΟΜΙΑ
ΑΠΟΦΑΣΕΙΣ

Αριθ. ΒΣ1γ/9/287-Α (1)

Εφαρμογή άρθρου 1 του Ν. 653/77 «περί υποχρεώσεως των παροδίων ιδιοκτητών για τη διάνοιξη Εθν. οδών κλπ».

Ο ΥΠΟΥΡΓΟΣ ΠΕΡΙΒΑΛΛΟΝΤΟΣ, ΧΩΡΟΤΑΞΙΑΣ ΚΑΙ ΔΗΜ. ΕΡΓΩΝ

Εχοντας υπόψη:

1) Το Ν. 653/77 «περί υποχρεώσεως των παροδίων ιδιοκτητών για τη διάνοιξη Εθν. Οδών κλπ».

2) Τις παραγρ. 9 και 10 του άρθρου 62 του Ν. 947/79, το ΠΔ 929/79 ως και το Ν. 960/79 και ιδιαίτερα την παράγρ. 4 του άρθρου 9 δια των οποίων τέθηκαν σε εφαρμογή νέες διατάξεις απαλ/σεων με επιβάρυνση των παροδίων ιδιοκτητών για τις περιπτώσεις Εθν. Οδών (νέες διανοίξεις, βελτιώσεις ή διαπλατύνσεις) και Επαρχιακών, Δημοτικών και Κοινοτικών οδών (νέες διανοίξεις, βελτιώσεις).

3) Την ανάγκη καθορισμού των περιπτώσεων εφαρμογής του άρθρου 1 του Ν. 653/77 σε οδούς που προβλέπεται εκτέλεση εργασιών βελτίωσης ή διαπλάτυνσης.

Αφού λάβαμε υπόψη:

1) Την οριζοντιογραφία της προς απαλλοτρίωση έκτασης του τμήματος Αφίδνες -Κ. Μαρκόπουλου του αυτοκ/μου Αθήνας- Λαμίας.

2) Τη μελέτη του τμήματος Αφίδνες Κ. Μαρκόπουλου του αυτοκ/μου Αθήνας- Λαμίας, αποφασίζουμε:

Ορίζουμε όπως παρακάτω τα τμήματα των οδών, που αποτελούν νέα χάραξη προς βελτίωση ή διαπλάτυνση της Ε.Ο Αθήνας- Λαμίας και τη μετατροπή της σε αυτοκινητόδρομο για τα οποία έχουν εφαρμογή οι διατάξεις του άρθρου 1 του Ν. 653/77.

1) Αυτοκ/μος Αθήνας- Λαμίας (τμήμα Αφίδνες-Κ. Μαρκόπουλου) από χθ10+614,74 έως χ.θ. 17+945,67 όπου χ.θ. 0+000 αντιστοιχεί στη χθ 17+700 της Ε.Ο Αθήνας-Λαμίας.

2) Οδός Π6 από χ.θ. 0+000 έως χ.θ. 0+732,09.

3) Οδός Π7 από χ.θ. 0+000 έως χ.θ. 0+683,31.

4) Οδός Π8 από χ.θ. 0+000 έως χ.θ. 1+159,08.

5) Παράπλευρη οδός (S.R.) α6 από χ.θ. 3+069,64 έως χ.θ. 4+741,28.

6) Παράπλευρη οδός (S.R.) α7 από χ.θ. 0+000 έως χ.θ. 2+818,95.

7) Παράπλευρη οδός (S.R.) α20 από χ.θ. 0+000 έως χ.θ. 0+239,83.

8) Παράπλευρη οδός (S.R.) α8 από χ.θ. 0+000 έως χ.θ. 0+447, 02.

9) Παράπλευρη οδός (S.R.) δ9 από χ.θ. 0+000 έως χ.θ. 6+518, 03.

10) Οδός Π 20 από χ.θ. 0+000 έως χ.θ. 0+136,64.

11) Οδός Π 9 από χ.θ. 0+000 έως χ.θ. 0+510,83.

12) Κλάδος 4Α από χ.θ. 0+000 έως χ.θ. 0+405,07.

13) Κλάδος 4Δ από χ.θ. 0+000 έως χ.θ. 0+377,88.

14) Κλάδος 4Β από χ.θ. 0+000 έως χ.θ. 0+493,30.

15) Κλάδος 4Γ από χ.θ. 0+000 έως χ.θ. 0+380,69.

16) Κλάδος 5Α από χ.θ. 0+000 έως χ.θ. 0+553,05.

17) Κλάδος 5Β από χ.θ. 0+000 έως χ.θ. 0+521,91.

Η απόφαση αυτή να δημοσιευθεί στην Εφημερίδα της Κυβερνήσεως.

Αθήνα, 30 Οκτωβρίου 1986

Ο ΥΠΟΥΡΓΟΣ

ΕΥΑΓΓΕΛΟΣ ΚΟΥΛΟΥΜΠΗΣ

Αριθ. Α.Π. 4343 (2)

Τροποποίηση ρυμοτομικού σχεδίου Αγρινίου Ν. Αιτωλίας και Ακαρνανίας στο Ο.Τ. 163

Ο ΝΟΜΑΡΧΗΣ ΑΙΤΩΛΙΑΣ ΚΑΙ ΑΚΑΡΝΑΝΙΑΣ

Έχοντας υπόψη:

1. Τις διατάξεις του Ν. 3200/55 «περί διοικητικής αποκεντρώσεως».
2. Τις διατάξεις του από 20.6.55 Β. Δ/τος «περί εξαιρέσεως από της κατά την παρ. 1 του Ν. 3200/55 αρμοδιότητος του ΥΠ.Δ.Ε.».
3. Τις διατάξεις του 863/70 Β. Δ/τος «περί διαρθρώσεως του Υπ. Συγκοινωνιών και Δημ. Έργων», όπως τούτο τροποποιήθηκε δια του αρ. 572/67 Β.Δ.
4. Τις διατάξεις του 532/70 Ν.Δ. «περί διοικητικής αποκεντρώσεως».
5. Τις διατάξεις του 712/70 Β.Δ. όπως τροποποιήθηκε και συμπληρώθηκε με τα 677/71 και 198/72 Β. Δ/τα.
6. Τη Λ. 7/16/11/7.10.70 κοινή απόφαση Υπουργών «περί οργανώσεως των περιφερειακών Υπηρεσιών του ΥΠ.Δ.Ε».
7. Τη Λ 9/1-8./9.8.71 κοινή εγκύκλιο των Πρωθυπουργού, Αντιπροέδρου και Υπουργού Εσωτερικών «περί οργανώσεως των Νομαρχιών».
8. Την υπ' αριθ. 24712/1248/21.6.1982 κοινή απόφαση των Υπουργών Προεδρίας Κυβερνήσεως και Χ.Ο.Π.
9. Το Π.Δ. 183/86 «περί έγκρισης τροποποιήσεων και καθορισμό όρων και περιορισμών δόμησης από τους Νομάρχες».
10. Το Ν. 1577/85 περί Γ.Ο.Κ.
11. Τις διατάξεις του από 17.7.1923 Ν.Δ. περί σχεδίων πόλεων.
12. Το Ν.Δ. 1018/21.10.71 (ΦΕΚ 220Α).
13. Τη σύμφωνη γνωμοδότηση του συμβουλίου ΧΟΠ Ν. Αιτωλ/νίας όπως αυτή διατυπώθηκε στο υπ' αριθ. 11/86 (θέμα 12ο) πρακτικό αυτού, αποφασίζουμε:


Εγκρίνουμε την τροποποίηση του ρυμοτομικού σχεδίου Πόλης Αγρινίου στο Ο.Τ. 163 με Ο.Γ. την 1΄ 4α και Ρ.Γ. την 2.3, όπως φαίνεται στα τοπ. διαγράμματα θεωρημένα από την Τεχνική Υπηρεσία του Δήμου και το Πολ. Γραφείο Αγρινίου.

Η απόφαση αυτή να δημοσιευθεί στην Εφημερίδα της Κυβερνήσεως.

Μεσολόγγι, 10 Νοεμβρίου 1986

Ο Νομάρχης

ΒΑΓΓΕΛΗΣ ΓΙΑΝΝΑΚΟΥΛΙΑΣ

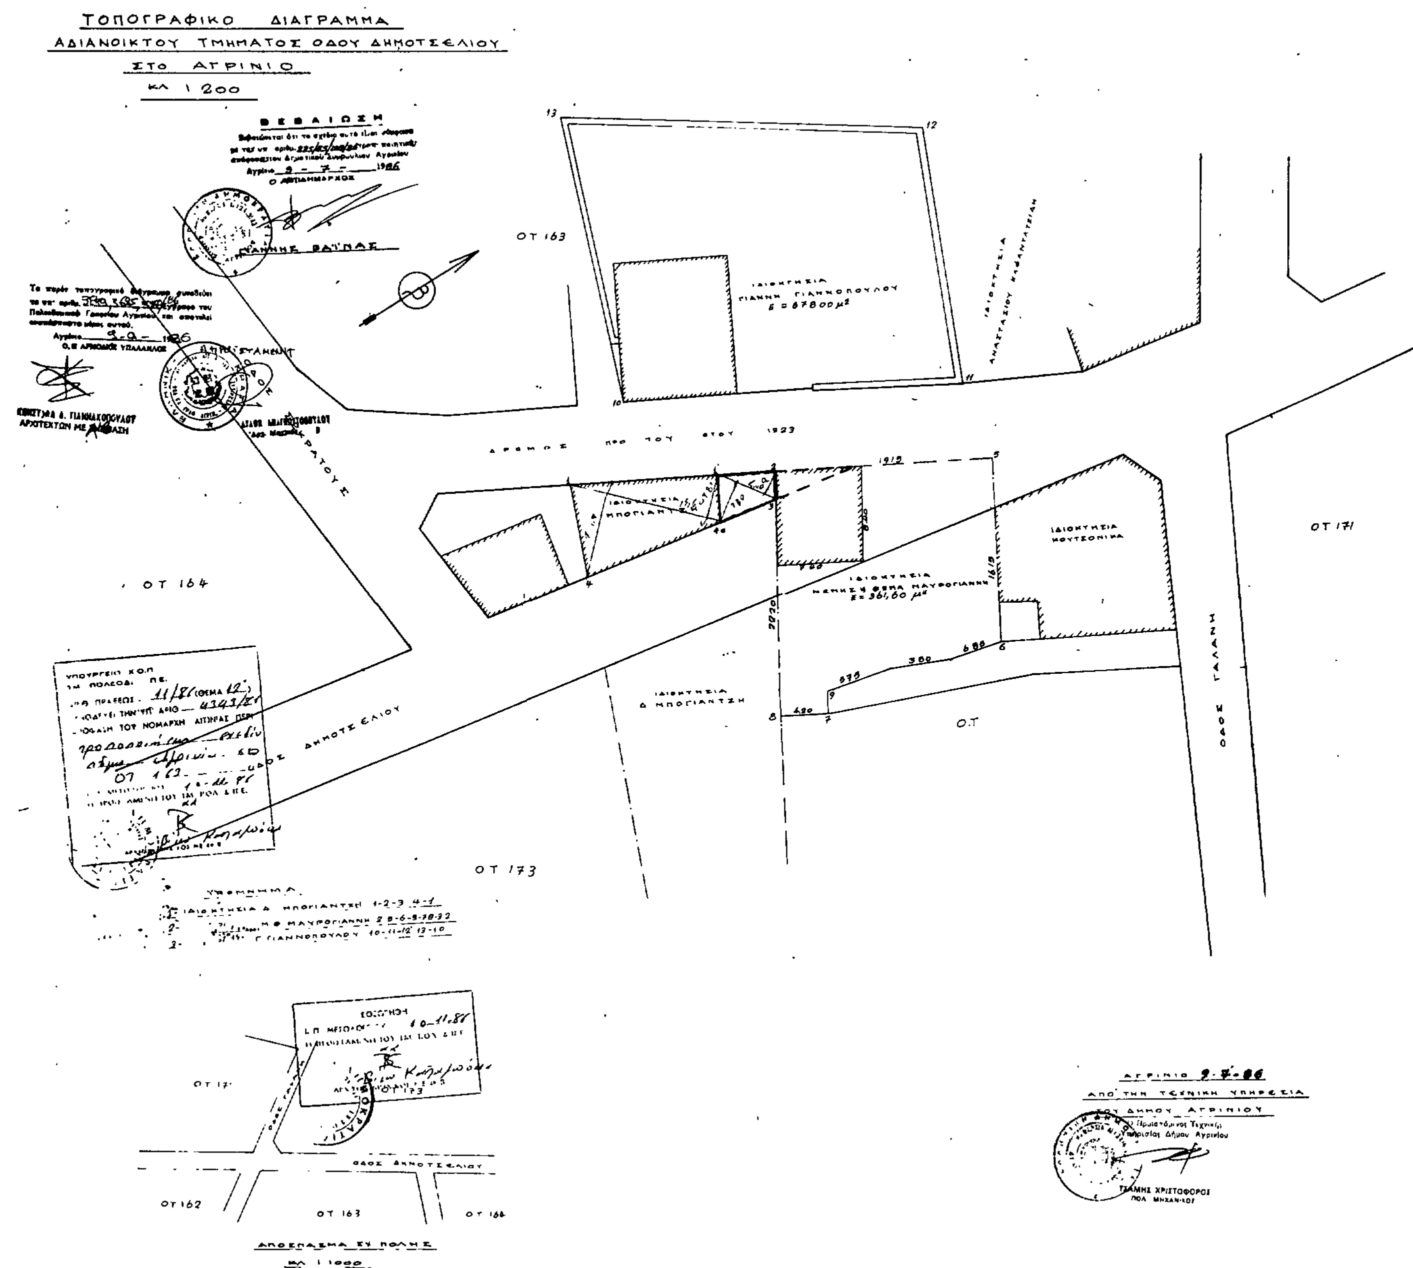

Αριθ. 4356 (3)

Καθορισμός υψών οικοδομών σε οικισμούς μέχρι 5.000 κατοίκους μετά την ισχύ του Γ.Ο.Κ. 1985 Ν. Αιτωλίας και Ακαρνανίας.

Ο ΝΟΜΑΡΧΗΣ ΑΙΤΩΛΙΑΣ ΚΑΙ ΑΚΑΡΝΑΝΙΑΣ

Έχοντας υπόψη:

1. Τις διατάξεις του Ν. 3200/55 «περί διοικητικής αποκεντρώσεως».
2. Τις διατάξεις του από 20.6.55 Β. Δ/τος «περί εξαιρέσεως από της κατά την παρ. 1 του Ν. 3200/55 αρμοδιότητος του ΥΠ.Δ.Ε.».
3. Τις διατάξεις του 863/70 Β. Δ/τος «περί διαρθρώσεως του Υπ. Συγκοινωνιών και Δημ. Έργων», όπως τούτο τροποποιήθηκε δια του αρ. 572/67 Β.Δ.
4. Τις διατάξεις του 532/70 Ν.Δ. «περί διοικητικής αποκεντρώσεως».
5. Τις διατάξεις του 712/70 Β.Δ. όπως τροποποιήθηκε και συμπληρώθηκε με τα 677/71 και 198/72 Β. Δ/τα.
6. Τη Λ. 7/16/11/7.10.70 κοινή απόφαση Υπουργών «περί οργανώσεως των περιφερειακών Υπηρεσιών του ΥΠ.Δ.Ε».
7. Τη Λ 9/1-8/9.8.71 κοινή εγκύκλιο των Πρωθυπουργού, Αντιπροέδρου και Υπουργού Εσωτερικών «περί οργανώσεως των Νομαρχιών».
8. Την υπ' αριθ. 24712/1248/21.6.1982 κοινή απόφαση των Υπουργών Προεδρίας Κυβερνήσεως και Χ.Ο.Π.
9. Το Π.Δ. 183/86 περί έγκρισης τροποποιήσεων και καθορισμό όρων και περιορισμών δόμησης από τους Νομάρχες.
10. Το ΓΟΚ 1985 άρθρο 9 παρ. 8.
11. Το υπ' αριθ. 33664/3363/30.4.86 έγγραφο του ΥΠ. ΠΕΧΩΔΕ.
12. Τη σύμφωνη γνωμοδότηση του Συμβουλίου ΧΟΠ Ν. Αιτωλοακαρνανίας όπως αυτή διατυπώθηκε στο υπ' αριθ. 10.86 (θέμα 7ο) πρακτικό αυτού, αποφασίζουμε:

Καθορίζουμε: α) αριθμητικά το μέχρι τώρα έμμεσο Σ.Δ. και β) το ύψος ως εξής:

Οικισμός	Σ.Δ.	Μέγιστο ύψος
1) Στράτος	0,80	8,50 μ.
2) Κατούνα	1,00 & 0,80	10,00 μ.
3) Πλαγιά	0,80	8,50 μ.
4) Εμπεσσός	0,90	8,50 μ.
5) Μπαμπαλιό	0,80	8,50μ.
6) Μαλαισιάδα στην επέκταση	0,80	8,50 μ.
7) Λουτρό παλαιό & επέκταση 1,00	8,50 μ.	
8) Γιαννόπουλοι	0,50	8,50 μ.
9) Λαγός Πατιόπουλοι	1,2	8,50 μ.
10) Σφήνα	0,80, 1,00, 1,20 ανάλογο εμβαδόν όπως στους οικισμούς προ του 1923	8.50
11) Σκλάβαινα	1,00	8,50 μ.

Η επικάλυψη των οικοδομών στους ανωτέρω οικισμούς πέραν του επιτρεπόμενου ύψους θα γίνεται με στέγη το πολύ 2.00μ.

Η απόφαση αυτή να δημοσιευθεί στην Εφημερίδα της Κυβερνήσεως.

Μεσολόγγι, 10 Νοεμβρίου 1986
Ο Νομάρχης
ΒΑΓΓΕΛΗΣ ΓΙΑΝΝΑΚΟΥΛΙΑΣ

Αριθ. 7154 (4)

Τροποποίηση σχεδίου Συνοικισμού Καρυών Τρικάλων.

Ο ΝΟΜΑΡΧΗΣ ΤΡΙΚΑΛΩΝ

Έχοντας υπόψη:

1. Τις διατάξεις του από 17.7.1923 Ν.Δ. (ΦΕΚ 228Α) «περί σχεδίων πόλεων».
2. Τις διατάξεις του Ν. 3200/55 «περί διοικητικής αποκεντρώσεως» όπως τροποποιήθηκε και συμπληρώθηκε με το Ν.Δ. 732/70 «περί συμπληρώσεως των διατάξεων περί διοικητικής αποκεντρώσεως».
3. Τις διατάξεις του Α.Ν. 314/68 ΦΕΚ 47Α «περί παροχής εις τον Υπουργό Βορείου Ελλάδος και τους Νομάρχας αρμοδιότητος επί θεμάτων εγκρίσεως, επεκτάσεως ή τροποποιήσεως σχεδίων πόλεων», όπως τροποποιήθηκε και συμπληρώθηκε με το Ν.Δ. 1018/1970 (ΦΕΚ 220Α) και αντικαταστάθηκε με το Ν. 1577/85 άρθρο 34 (ΦΕΚ 210Α/18.12.85) όπως επίσης και του αρ. 183 Π.Δ. (ΦΕΚ 70Α/5.6.86) «έγκριση τροποποιήσεων σχεδίων πόλεων και καθορισμού όρων και περιορισμών δόμησης από τους Νομάρχες».
4. Την αρ. 81/86 απόφαση του Δημοτικού Συμβουλίου Τρικάλων.
5. Τη σύμφωνη γνωμοδότηση του Συμβουλίου ΧΟΠ Ν. Τρικάλων που διατυπώθηκε στο αρ. 17/θέμα 9ο/27.8.86 πρακτικό συνεδριασής του, αποφασίζουμε:

Την τροποποίηση του σχεδίου Καρυών Τρικάλων, όπως φαίνεται στο συνημμένο σχεδιάγραμμα που αποτελεί αναπόσπαστο μέρος της παρούσας απόφασης.

Η απόφαση αυτή να δημοσιευθεί στην Εφημερίδα της Κυβερνήσεως.

Τρίκαλα, 21 Οκτωβρίου 1986
Ο Νομάρχης
ΠΕΤΡΟΣ ΡΙΖΟΣ

ΔΗΜΟΣ ΤΡΙΚΚΑΙΩΝ
ΤΕΧΝΙΚΗ ΥΠΗΡΕΣΙΑ

ΤΡΟΠΟΠΟΙΗΣΗ ΣΧΕΔΙΟΥ
ΔΙΑΝΟΜΗΣ ΚΑΡΥΩΝ

ΑΠΟΣΠΑΣΜΑ ΑΠΟ ΤΟ ΣΧΕΔΙΟ ΔΙΑΝΟΜΗΣ
ΤΟΥ ΣΥΝ/ΣΜΟΥ ΚΑΡΥΩΝ 1914
ΚΛΙΜΑΚΑ 1:1000

ΟΔΟΣ ΠΡΟΣ ΚΑΛΥΒΙΑ

ΥΠΟΜΝΗΜΑ

Προτεινόμενη ρυμοτομική γραμμή
Καταργούμενη ρυμοτομική γραμμή

ΒΕΒΑΙΩΣΗ

Ο Δήμαρχος Τρικκαίων Θανάσης Τριδώνης
Βεβαιώνω ότι:
1 Με την προτεινόμενη τροποποίηση δεν μετατρέπονται άρτια οικόπεδα σε μη άρτια.
2 ότι η προτεινόμενη τροποποίηση είναι σύμφωνη με την τελική πράξη του Δημοτικού Συμβουλίου

Ο Δήμαρχος

Θανάσης Τριδώνης

ΤΡΙΚΑΛΑ ΙΑΝΟΥΑΡΙΟΣ 1986

Ο ΣΥΝΤΑΞΑΣ
ΧΡΗΣΤ...
ΕΡΓΟ...
ΔΗΜΟΥ ΤΡΙΚΚΑΙΩΝ

Εγκρίθηκε
Με την αρ 7154/21.10.86
απόφαση του Νομάρχη
Τρικάλων
Η Προϊσταμένη ΤΠΕ

ΘΕΩΡΗΘΗ

Ελέγχθηκε
Τρίκαλα 1/8/86
Αν Τάσου

Θεωρήθηκε
Τρίκαλα 1/8/86
Η Προϊσταμένη ΤΠΕ

Το ΣΚΟΠ
1)
2)
3)
4)

Αριθ. 5954 (5)

Κατάταξη σε κατηγορίες και καθορισμός ορίων και όρων δόμησης των Οικισμών Σωτήρα, Πηγή, Σπαθάδες, Αγ. Νικόλαος, Διπόταμος, Ρόγγια του Ν. Τρικάλων.

Ο ΝΟΜΑΡΧΗΣ ΤΡΙΚΑΛΩΝ

Έχοντας υπόψη:

1. Τις διατάξεις του Π.Δ. της 24.4.85 «Τρόπος καθορισμού ορίων Οικισμών της χώρας μέχρι 2000 κατοίκους» (ΦΕΚ 181Δ/3.5.85).

2. Τις μελέτες οριοθέτησης των Οικισμών Σωτήρα, Πηγή, Σπαθάδες, Αγ. Νικόλαος, Διπόταμος, Ρόγγια που εκπονήθηκαν στα πλαίσια της Α΄ Φάσης του Σχεδιασμού των Ανοικτών Πόλεων.

3. Την απογραφή Πληθυσμού του 1981 της ΕΣΥΕ.

4. Την αρ. 61/86 απόφαση του Δημοτικού Συμβουλίου Τρικάλων και τις αρ. 22/86, 4/86 και 2/86 αποφάσεις των Κοινοτικών Συμβουλίων Πηγής, Σπαθάδων και Διποτάμου.

5. Τις γνωμοδοτήσεις του Συμβουλίου Χ.Ο.Π. του Νομού που διατυπώθηκαν στα πρακτικά συνεδρίασής του με αρ. 14/11/11.6.86, 17/11/27.8.86, 16/3/4.8.86, 16/6/4.8.86, αποφασίζουμε:

1. Εγκρίνουμε:

Τον παρακάτω πίνακα κατηγοριοποίησης και εμβαδόν αρτιότητας στον οποίο κατατάσσονται οι οικισμοί σε κατηγορίες ως προς α) τη θέση στο χώρο, β) το βαθμό προστασίας, γ) τη δυναμικότητα δ) το βαθμό διασποράς και ε) το μέγεθος και καθορίζονται τα ελάχιστα όρια εμβαδού των οικοπέδων.

Τα σχεδιαγράμματα οριοθέτησης των οικισμών Σωτήρα, Πηγή, Σπαθάδες, Αγ. Νικόλαος, Διπόταμος, Ρόγγια.

ΠΙΝΑΚΑΣ ΚΑΤΗΓΟΡΙΟΠΟΙΗΣΗΣ ΚΑΙ ΕΛΑΧΙΣΤΩΝ ΕΜΒΑΔΩΝ ΑΡΤΙΟΤΗΤΟΣ

Οικισμός	θέση στο χώρο	Β.Π.	Δυναμικότητα	Β.Δ.	Μέγεθος	Εμβαδόν αρτιότητας
Σωτήρα	Περιαστικός	αδιαφ.	στάσιμος	συνεκτικός	Μεσαίος	300 τ.μ.
Πηγή	Μη περιαστικός	αδιαφ.	δυναμικός	συνεχτικ.	Μεγάλος	400 τ.μ.
Σπαθάδες	Μη περιαστικός	αδιαφ.	στάσιμος	συνεχτικ.	Μεσαίος	500 τ.μ.
Αγ. Νικόλ.	Μη περιαστικός	αδιαφ.	στάσιμος	συνεχτικ.	Μικρός	1.000 τ.μ.
Διπόταμος	Μη περιαστικός	αδιαφ.	στάσιμος	συνεχτικ.	Μεσαίος	500 τ.μ.
Ρόγγια	Μη περιαστικός	αδιαφ.	στάσιμος	συνεχτικ.	Μεσαίος	500 τ.μ.

2. Η οικοδομική γραμμή για τα οικόπεδα του Αγ.Νικολάου που βρίσκονται στον επαρχιακό δρόμο προς Κονισκό, ορίζεται σε απόσταση 15 μ. από τον άξονα.


3. Πριν από οποιαδήποτε κατάτμηση οικοπέδων εντός των ορίων των Οικισμών θα πρέπει να θεωρείται το σχετικό τοπογραφικό διάγραμμα από το ΤΠ- ΠΕ του Νομού ώστε να εξασφαλίζεται η συνέχεια των υπαρχόντων κοινοχρήστων χώρων και η δημιουργία νέων σύμφωνα με τα οριζόμενα στις διατάξεις της παραγρ. 1 του άρθρου 6 του από 24.4.85 Π.Δ. (ΦΕΚ 181Δ).

Η απόφαση αυτή με τα σχεδιαγράμματα οριοθέτησης που τη συνοδεύουν να δημοσιευθεί στην Εφημερίδα της Κυβερνήσεως.

Τρίκαλα, 21 Οκτωβρίου 1986

Ο Νομάρχης

ΠΕΤΡΟΣ ΡΙΖΟΣ

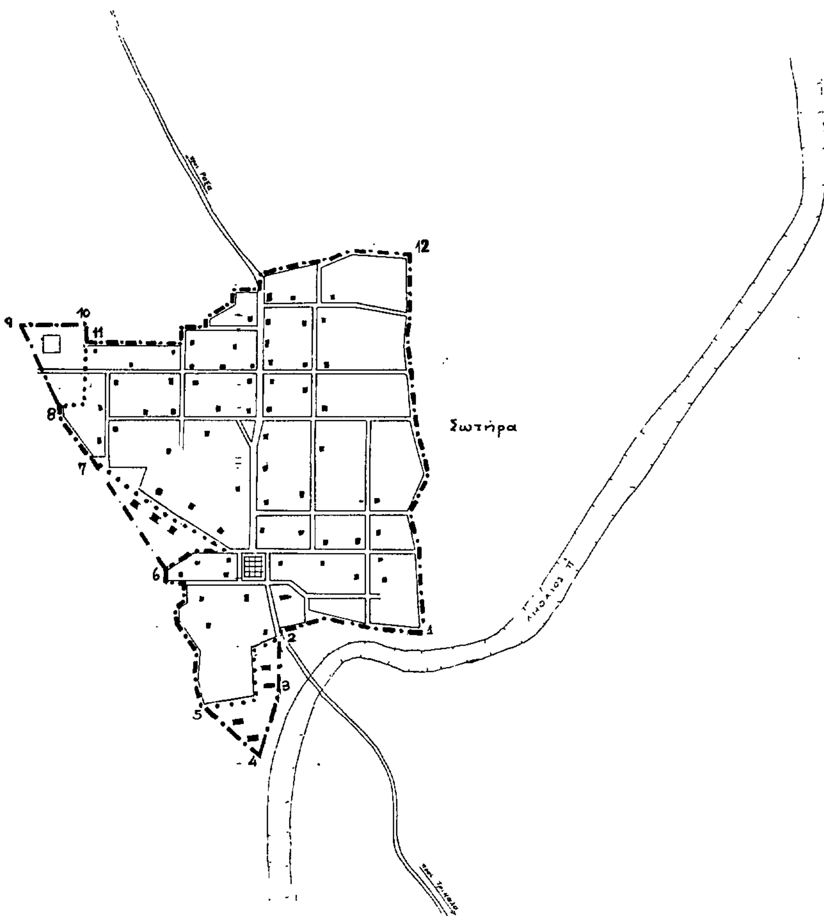

ΝΟΜΟΣ Τρικάλων
Οικισμος: Σωτήρα


ΥΠΟΜΝΗΜΑ
Οριο ΟΤΑ
Οριο οικισμου
1.2.3 .... Ονομασιες

1. Γωνία τού σχεδίου διανομής
2. -"- -"- -"- -"- στό δρόμο πρός Τρίκαλα.
3. Αποθήκη Γεωργικού Συνεταιρισμού
4. Οικοδομή Ιωάννη Γαλαρά.
5. Γωνία τού σχεδίου διανομής
6 -"- -"- -"- -"-
7-8. Γωνίες τού σχεδίου διανομής
9-10. -"- τού γηπέδου τού ΚΤΕΟ
11-12 -"- τού σχεδίου διανομής.

ΟΡΙΟΘΕΤΗΣΗ ΟΙΚΙΣΜΟΥ
ΣΩΤΗΡΑ

Αριθμος σχεδιου: Π-1.1
Κλ. 1:5.000
Συνταξη
Ελεγχος
Ημερ.

Υπουργείο Χωροταξιας Οικισμου και Περιβαλλοντος
ΔΙΕΥΘΥΝΣΗ ΧΩΡΟΤΑΞΙΑΣ

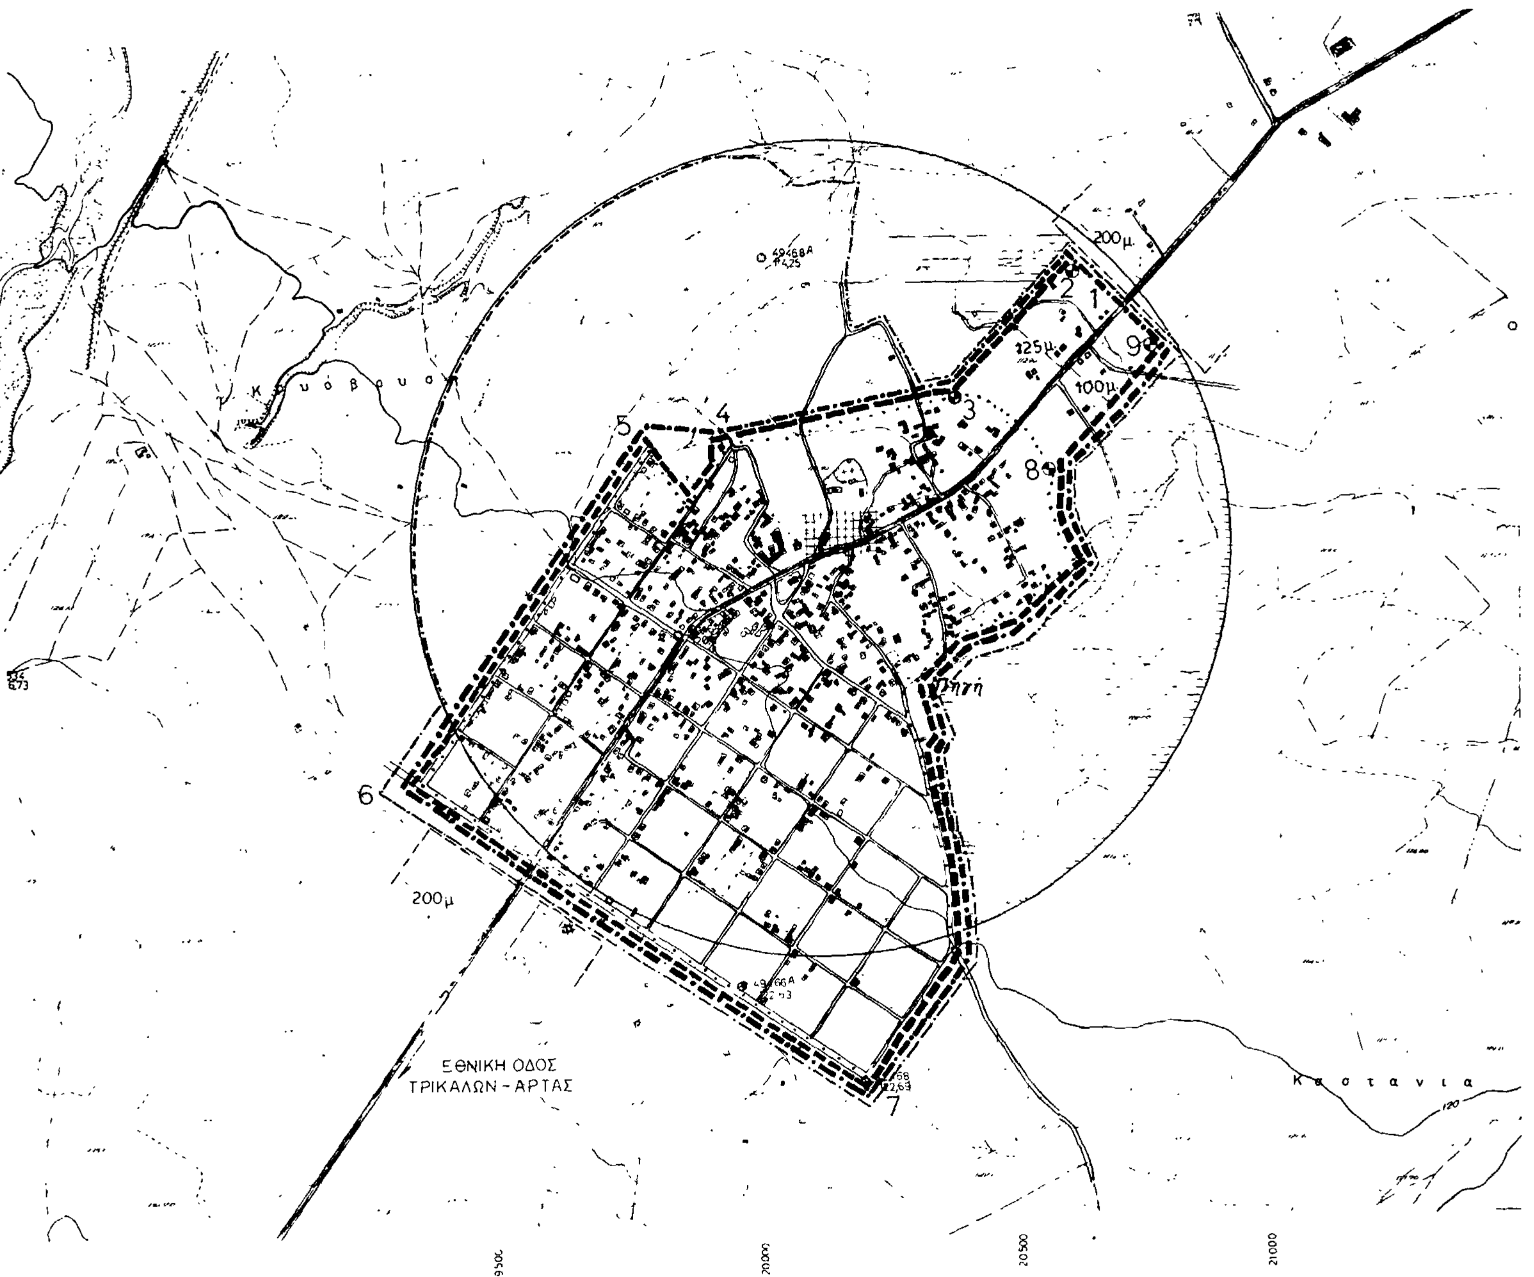

ΝΟΜΟΣ ΤΡΙΚΑΛΩΝ
Οικισμος: Πηγη

ΥΠΟΜΝΗΜΑ

Οριο ΟΤΑ

Οριο οικισμου

1 2 3 Ονομασιες

ΟΡΙΟΘΕΤΗΣΗ ΟΙΚΙΣΜΟΥ

Π.1.1

ΚΛ 1:5000

Υπουργειο Χωροταξιας Οικισμου και Περιβαλλοντος

Σπαθάδες

ΝΟΜΟΣ Τρικάλων
Οικισμος· Σπαθάδες

ΥΠΟΜΝΗΜΑ

Οριο ΟΤΑ
Οριο οικισμου
1 2 3 . Ονομασιες


1 Σημείο στο δρόμο προς το ρέμα 50 μ από το 2
2. Διασταύρωση δρόμων προς Σπαθάδες και [illegible]
3 " "
4. Σημείο του δρόμου προς Σπαθάδες [illegible]
5 Οικία [illegible]
6 Σπίτι Ιωάννη Βακα
7-8 Γωνίες του σχεδίου [illegible]

ΟΡΙΟΘΕΤΗΣΗ ΟΙΚΙΣΜΟΥ

Αριθμος σχεδιου Π-11

ΚΛ 1:5000

Υπουργείο Χωροταξίας Οικισμου και Περιβαλλοντος
ΔΙΕΥΘΥΝΣΗ ΧΩΡΟΤΑΞΙΑΣ

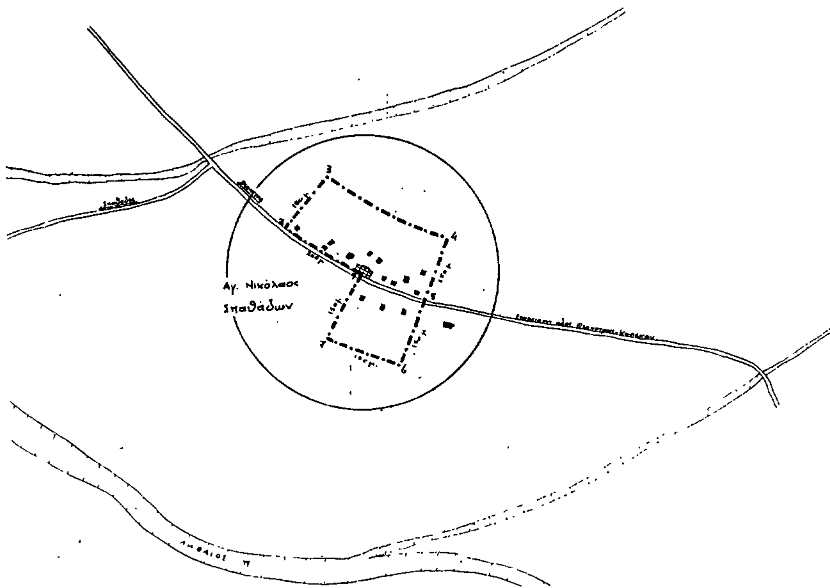

ΝΟΜΟΣ Τρικάλων
Οικισμος· Αγ. Νικόλαος Σπαθάδων

ΥΠΟΜΝΗΜΑ

Οριο ΟΤΑ
Οριο οικισμου
1.2.3 .... Ονομασιες


1 Αξονας επαρχιακού δρόμου μπροστά στην πλατεία
2 Σημείο του επαρχιακού δρόμου 200 μ από το 1
3 Σημείο, στην κάθετο επί του επαρχιακού δρόμου στο σημείο 2 σε απόσταση 150 μ από το 2
4 Σημείο, στην κάθετο επί του επαρχιακού δρόμου στο σημείο 5 σε απόσταση 150 μ από το 5
5 Σημείο του επαρχιακού δρόμου 150 μ από το 1
6 Σημείο, στην κάθετο επί του επαρχιακού δρόμου στο σημείο 5 σε απόσταση 150 μ από το 5
7. Σημείο, στην κάθετο επί του επαρχιακού δρόμου στο σημείο 1 σε απόσταση 150 μ από το 1

ΟΡΙΟΘΕΤΗΣΗ ΟΙΚΙΣΜΟΥ


Αριθμος σχεδιου Π-1.1

ΚΛ 1:5000

Υπουργείο Χωροταξίας Οικισμου και Περιβαλλοντος
ΔΙΕΥΘΥΝΣΗ ΧΩΡΟΤΑΞΙΑΣ

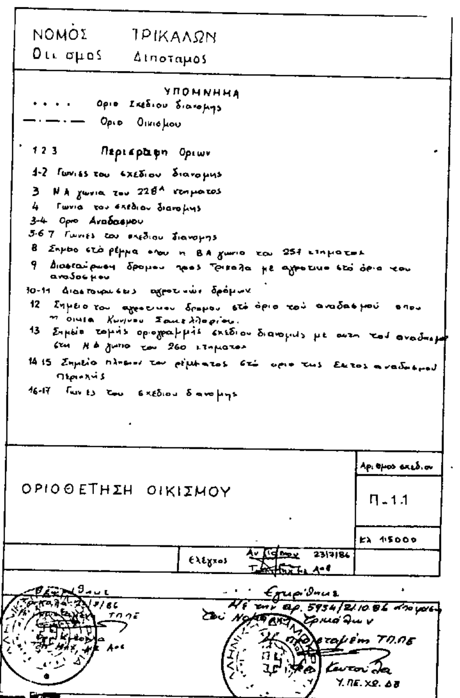

ΝΟΜΟΣ ΤΡΙΚΑΛΩΝ
ΟΙΚΙΣΜΟΣ Διπόταμος
ΥΠΟΜΝΗΜΑ
ΟΡΙΟΘΕΤΗΣΗ ΟΙΚΙΣΜΟΥ
Π-1.1

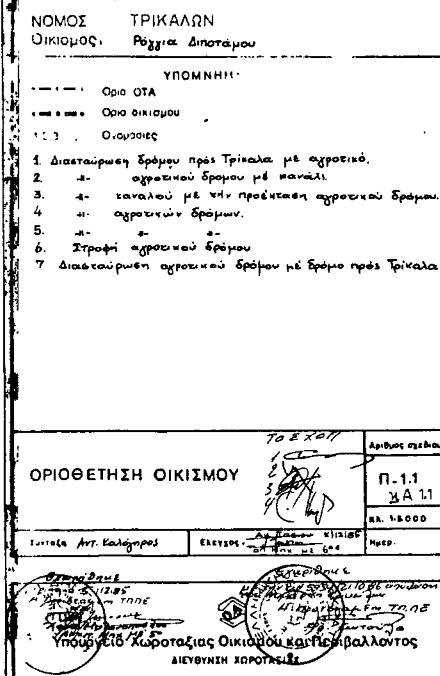

ΝΟΜΟΣ ΤΡΙΚΑΛΩΝ
Οικισμος. Ρόγγια Διποτάμου
ΥΠΟΜΝΗΜΑ
Οριο ΟΤΑ
Οριο οικισμου
Ουνομοσιες
1. Διασταύρωση δρόμου πρός Τρίκαλα με αγροτικό.
2. αγροτικού δρομου με κανάλι.
3. καναλιού με την προέκταση αγροτικού δρόμου.
4. αγροτικών δρόμων.
6. Στροφή αγροτικού δρόμου
7. Διασταύρωση αγροτικού δρόμου με δρόμο πρός Τρίκαλα
ΟΡΙΟΘΕΤΗΣΗ ΟΙΚΙΣΜΟΥ
Π-1.1
Υπουργείο Χωροταξίας Οικισμού και Περιβάλλοντος
ΔΙΕΥΘΥΝΣΗ ΧΩΡΟΤΑΞΙΑΣ